



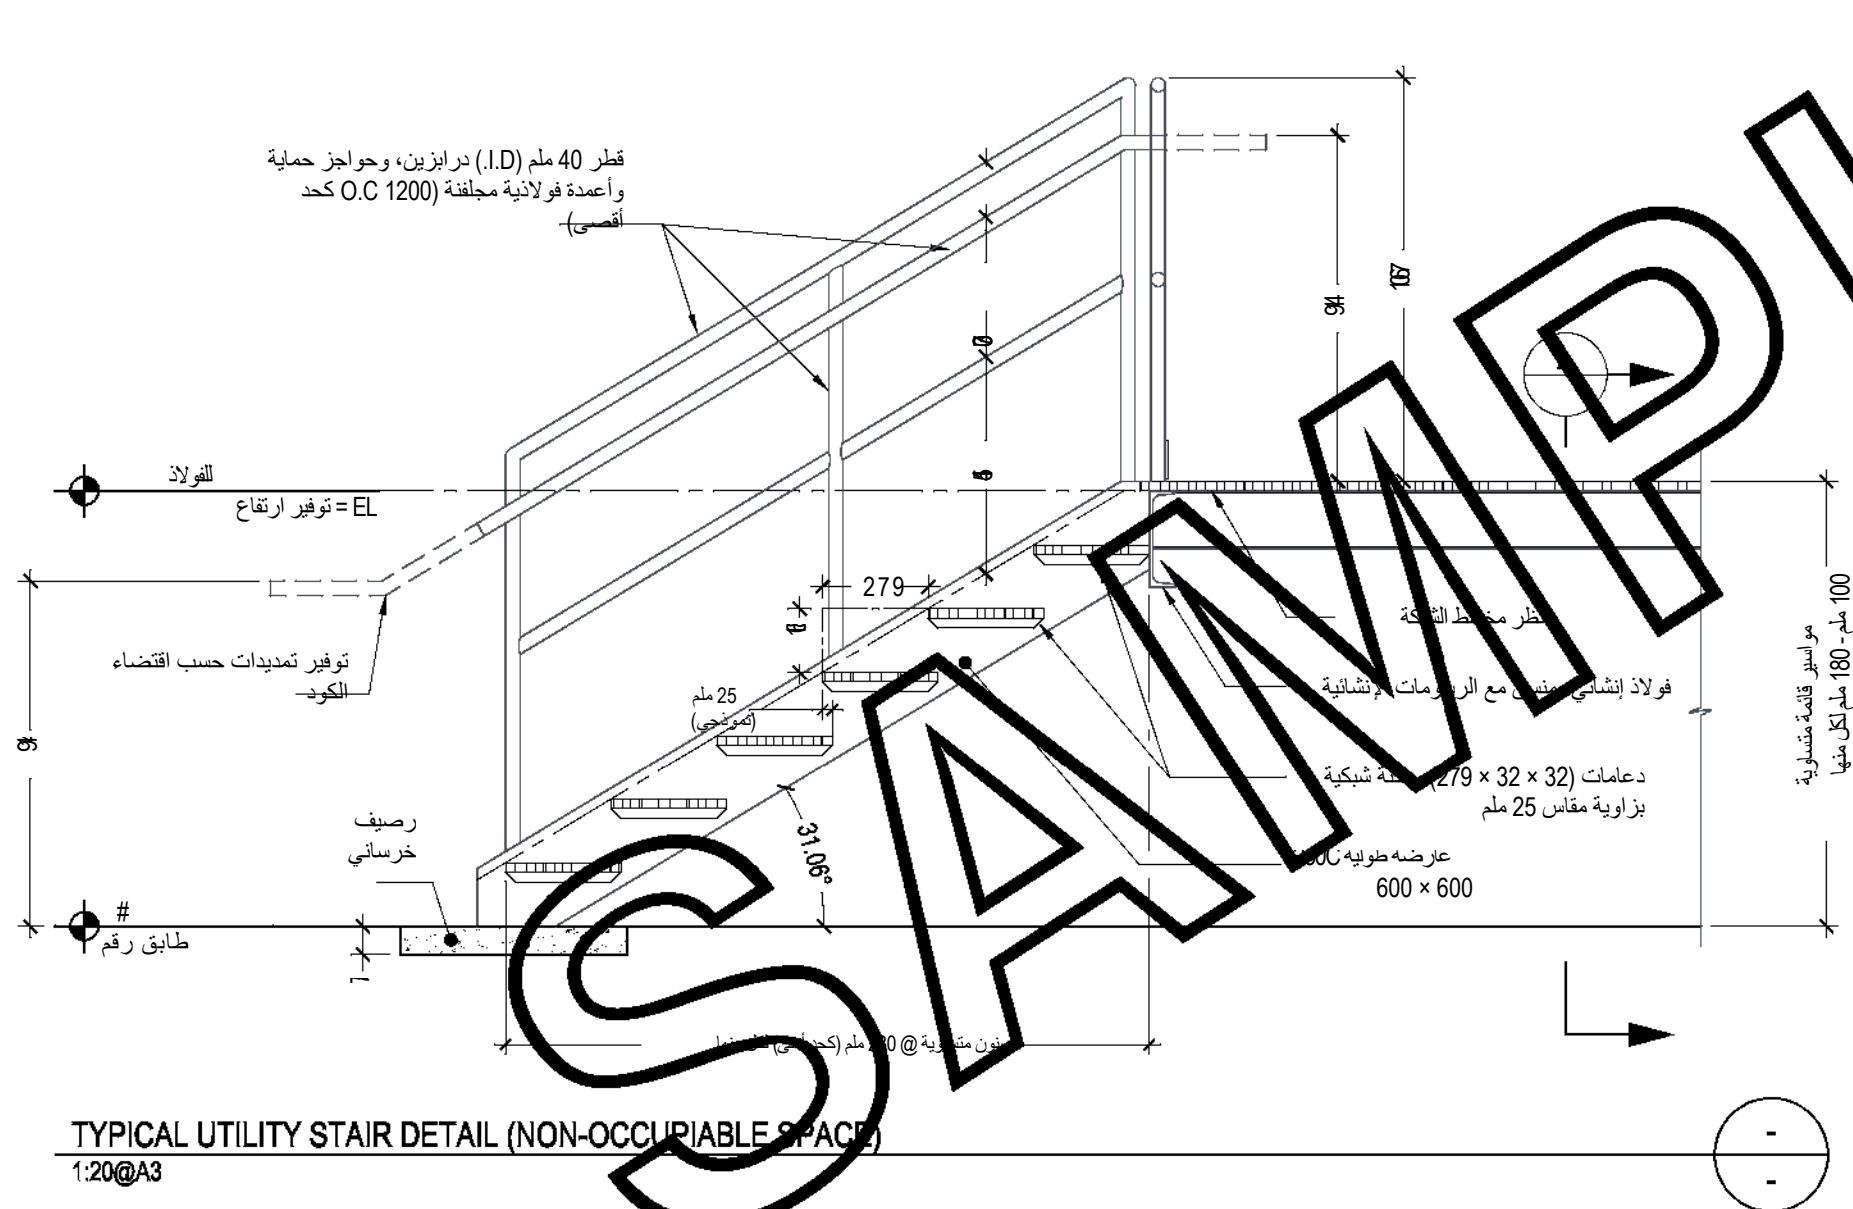

TYPICAL UTILITY STAIR DETAIL (NON-OCCURRIABLE SPACE)
1:20@A3

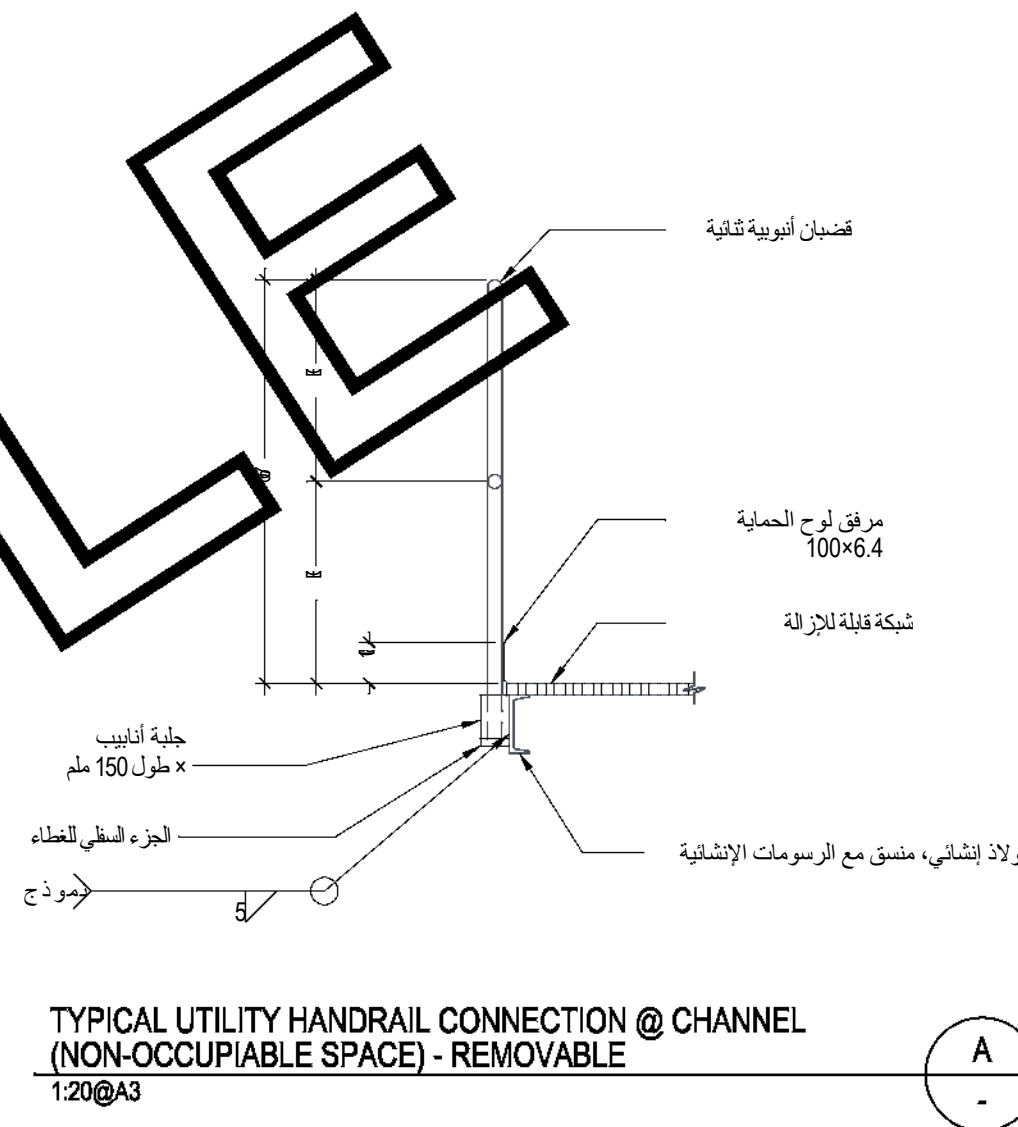

**TYPICAL UTILITY HANDRAIL CONNECTION @ CHANNEL
(NON-OCCUPIABLE SPACE) - REMOVABLE**

ملاحظة حول

يكون ارتفاع المواسير القائمة متساويًا عند 100 ملم كحد أدنى إلى 180 ملم كحد أقصى إذا كان في طريق يسهل الوصول إليه.

المهندس	التاريخ:	الاسم:
حالة الرمجة		
	الرمز A - تمت الرمجة، يمكن متابعة العمل	
	الرمز B: تمت الرمجة مع إضافة بعض الملاحظات؛ بحاجة للتتبع وإعادة الإرسال؛ مكن متابعة العمل شريطة إدراج الملاحظات والعمل بها	
	الرمز C - اعتراض - بحاجة إلى الرمجة وإعادة الإرسال، لا يُسمح بمتابعة العمل	
	الرمز D - مرفوضة	
	الرمز E - الرمجة غير مطلوبة، يمكن متابعة العمل	

[illegible]

أصدرت للاستخدام

مرجع المشروع -		
مرفق رقم XXX		
رقم العقد X		
النسخة	رقم الرسم	مقياس
000	EPM-KES-05-000004	3A@1:20

ملاحظة:

أصدر هذا الرسم فقط كنموذج للرسومات القياسية. تحدد الجهة العامة الرسومات القياسية وتطورها للاستخدامات. تحتوي الملاحظات العامة حول الرسومات القياسية، كما هو مبين في الملحق 1، على معلومات إضافية. حيث كان ذلك ملائماً، يجري توفير قائمة بالمواد في الملحق 2. ينبغي توفير الملاحظات العامة، ومفاتيح الشكل، والبيانات الإضافية، في الملحق 3. تخضع الرسومات القياسية لعملية التحقق من الموافقة.

الرسم القياسي السلام المعدنية تفاصيل التركيب ورقة 1 من 1	العنوان باللغة العربية	عنوان المشروع 1 عنوان المشروع 2 عنوان المشروع 3	العنوان باللغة العربية	 EXPLO بنية كفاءة الإنفاق والمشروعات الحكومية Expenditure Efficiency & Projects Authority
--	-------------------------------	--	-------------------------------	---