


ملاحظات:

1. كل الأبعاد محددة بالمليمتر ما لم يُحدّد خلاف ذلك.
2. يمكن استبدال صمامات وتركيبات ذات نهايات قابلة للانصهار مصنوعة من مادة البولي إيثيلين المُركبة في المصنع للحواف والتوصيلات الميكانيكية.
3. في الحالات التي لم يتم تشطيبها بشكل نهائي، ينبغي إنجاز السطح الخرساني فوق الطبقة الأرضية بمقدار 50 ملم. في الحالات التي تم تشطيبها، ينبغي إنهاء الأعمال الخرسانية بالتنسيق مع الطبقة المنجزة. ينبغي تمديد طبقة تغطية الخرسانة للحواف العمودية بمقدار لا يقل عن 75 ملم خارج الحاجز العمودي.

حاجزان عموديان (2) من الفولاذ
المجلفن بقطر 150 ملم، وطول
2000 ملم

0115 توصيل المضخة (رقم 1) واجهة
(الطريق)

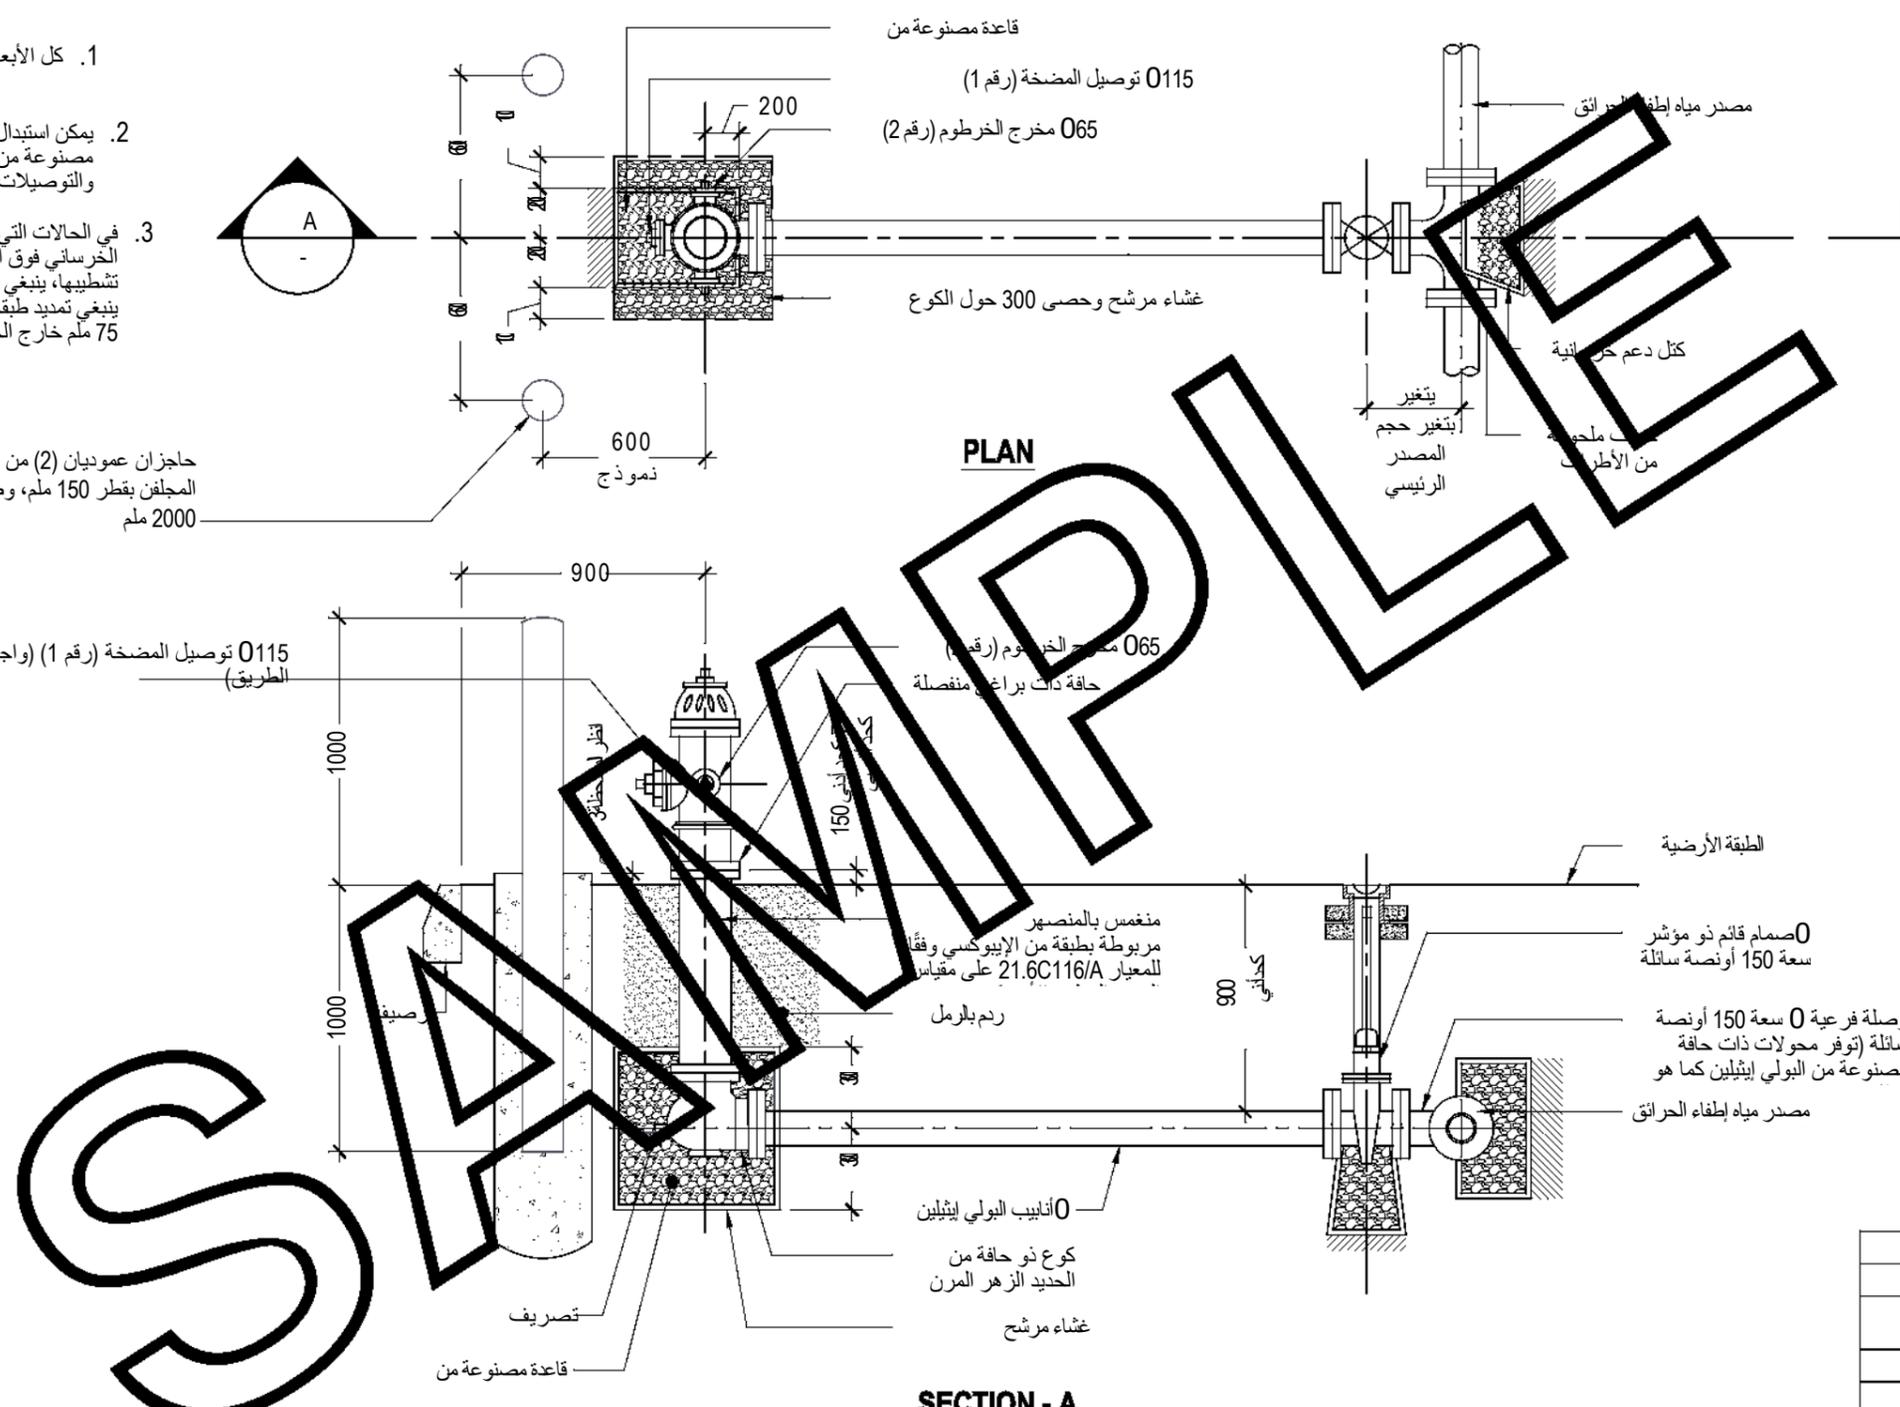

INSTALLATION DETAIL OF FIRE HYDRANT (WET-BARREL)
NOT TO SCALE

ملاحظة:

1. أصدر هذا الرسم فقط كنموذج للرسومات القياسية.
2. تحدد الجهة العامة الرسومات القياسية وتطورها للاستخدام في مشاريعها.
3. تحتوي الملاحظات العامة حول الرسومات القياسية، كحد أدنى، على مرجع لمتطلبات التصميم الرئيسية ذات الصلة (مثل المواصفات، والمواد، والأكواد وما إلى ذلك) حيث كان ذلك ملائماً، يجري توفير قائمة بالمواد في شكل جدول في الرسم المزود بالتفاصيل لكل مكون (مثل المسامير، والدعامات، والأجزاء الفولاذية، والحواف الناتئة، والجلبات وما إلى ذلك) ينبغي توفير الملاحظات العامة، ومفاتيح الشكل، والاختصارات، وتفاصيل الأقسام وما إلى ذلك، حسب الاقتضاء، في الرسومات القياسية.
4. تخضع الرسومات القياسية لعملية التحقق من الموافقة.

| الاسم: | التاريخ: | المهندس |
|--|----------|---------|
| الرمز A - تمت المراجعة، يمكن متابعة العمل | | |
| الرمز B: تمت المراجعة مع إضافة بعض الملاحظات؛ بحاجة للتفكير وإعادة الإرسال؛ يمكن متابعة العمل شريطة إدراج الملاحظات والعمل بها | | |
| الرمز C - اعتراض - بحاجة إلى المراجعة وإعادة الإرسال، لا يُسمح بمتابعة العمل | | |
| الرمز D - مرفوضة | | |
| الرمز E - المراجعة غير مطلوبة، يمكن متابعة العمل | | |

| رقم الترخيص | التاريخ | سبب الإصدار |
|-------------|------------|--|
| 000 | 2019/03/27 | تم تغيير الهامش وأصدر للاستخدام بتاريخ |

| رسمت | مراجعة | تصميم | مراجعة | مراجعة | مراجعة | مراجعة | مراجعة |
|-------|---------|----------|----------|----------|----------|----------|----------|
| DRAWN | CHECKED | DESIGNED | REVIEWED | REVIEWED | REVIEWED | REVIEWED | REVIEWED |

أصدرت للاستخدام

| | |
|----------------|-------------------|
| مرجع المشروع - | |
| مرفق رقم | XXX |
| رقم العقد | X |
| الذخيرة | 000 |
| رقم الرسم | EPM-KEM-05-000005 |
| مقياس | |

Level - 3 - E - External Electronic documents once printed, are uncontrolled and may become out-dated. Refer to ECMS for current revision

