


ملاحظات:

1. تكون لوحة إنارة الشارع في حاية خارجية موافقة لمعيار اللجنة الكهروتقنية الأوروبية (IEC 60595).
2. تظهر الأحجام النموذجية للعديد من المعدات مثل لوحة القواطع الكهربائية، وقنوات التوصيل، وقواطع الدوائر الكهربائية، والموصلات وما إلى ذلك، وعددها وتقييماتها لفهم أفضل، للحصول على تفاصيل دقيقة، يُرجى الرجوع إلى رسومات العقد لبعض المشاريع.
3. تكون تقييمات الدوائر الكهربائية القصيرة بلوحة القواطع الكهربائية موافقة لنتائج حسابات الدوائر الكهربائية القصيرة. الحد الأدنى للتقييم هو 20 كيلو أمبير للتدعيم و 14 كيلو أمبير لجهاز الوقاية من زيادة التيار.
4. أحجام قواطع الدوائر الكهربائية المشار إليها متوفرة كمثال. تعتمد التقييمات الدقيقة على الأحمال محسوبة لإنارة الشوارع وغيرها من الأحمال المتوفرة.
5. يتوافق تقييم الموصل مع تقييم قاطع الدائرة الكهربائية الصاعدة.
6. تتوافق مساحات المقاطع المستعرضة لموصلات الحماية مع قواطع الدوائر الكهربائية للمصدر

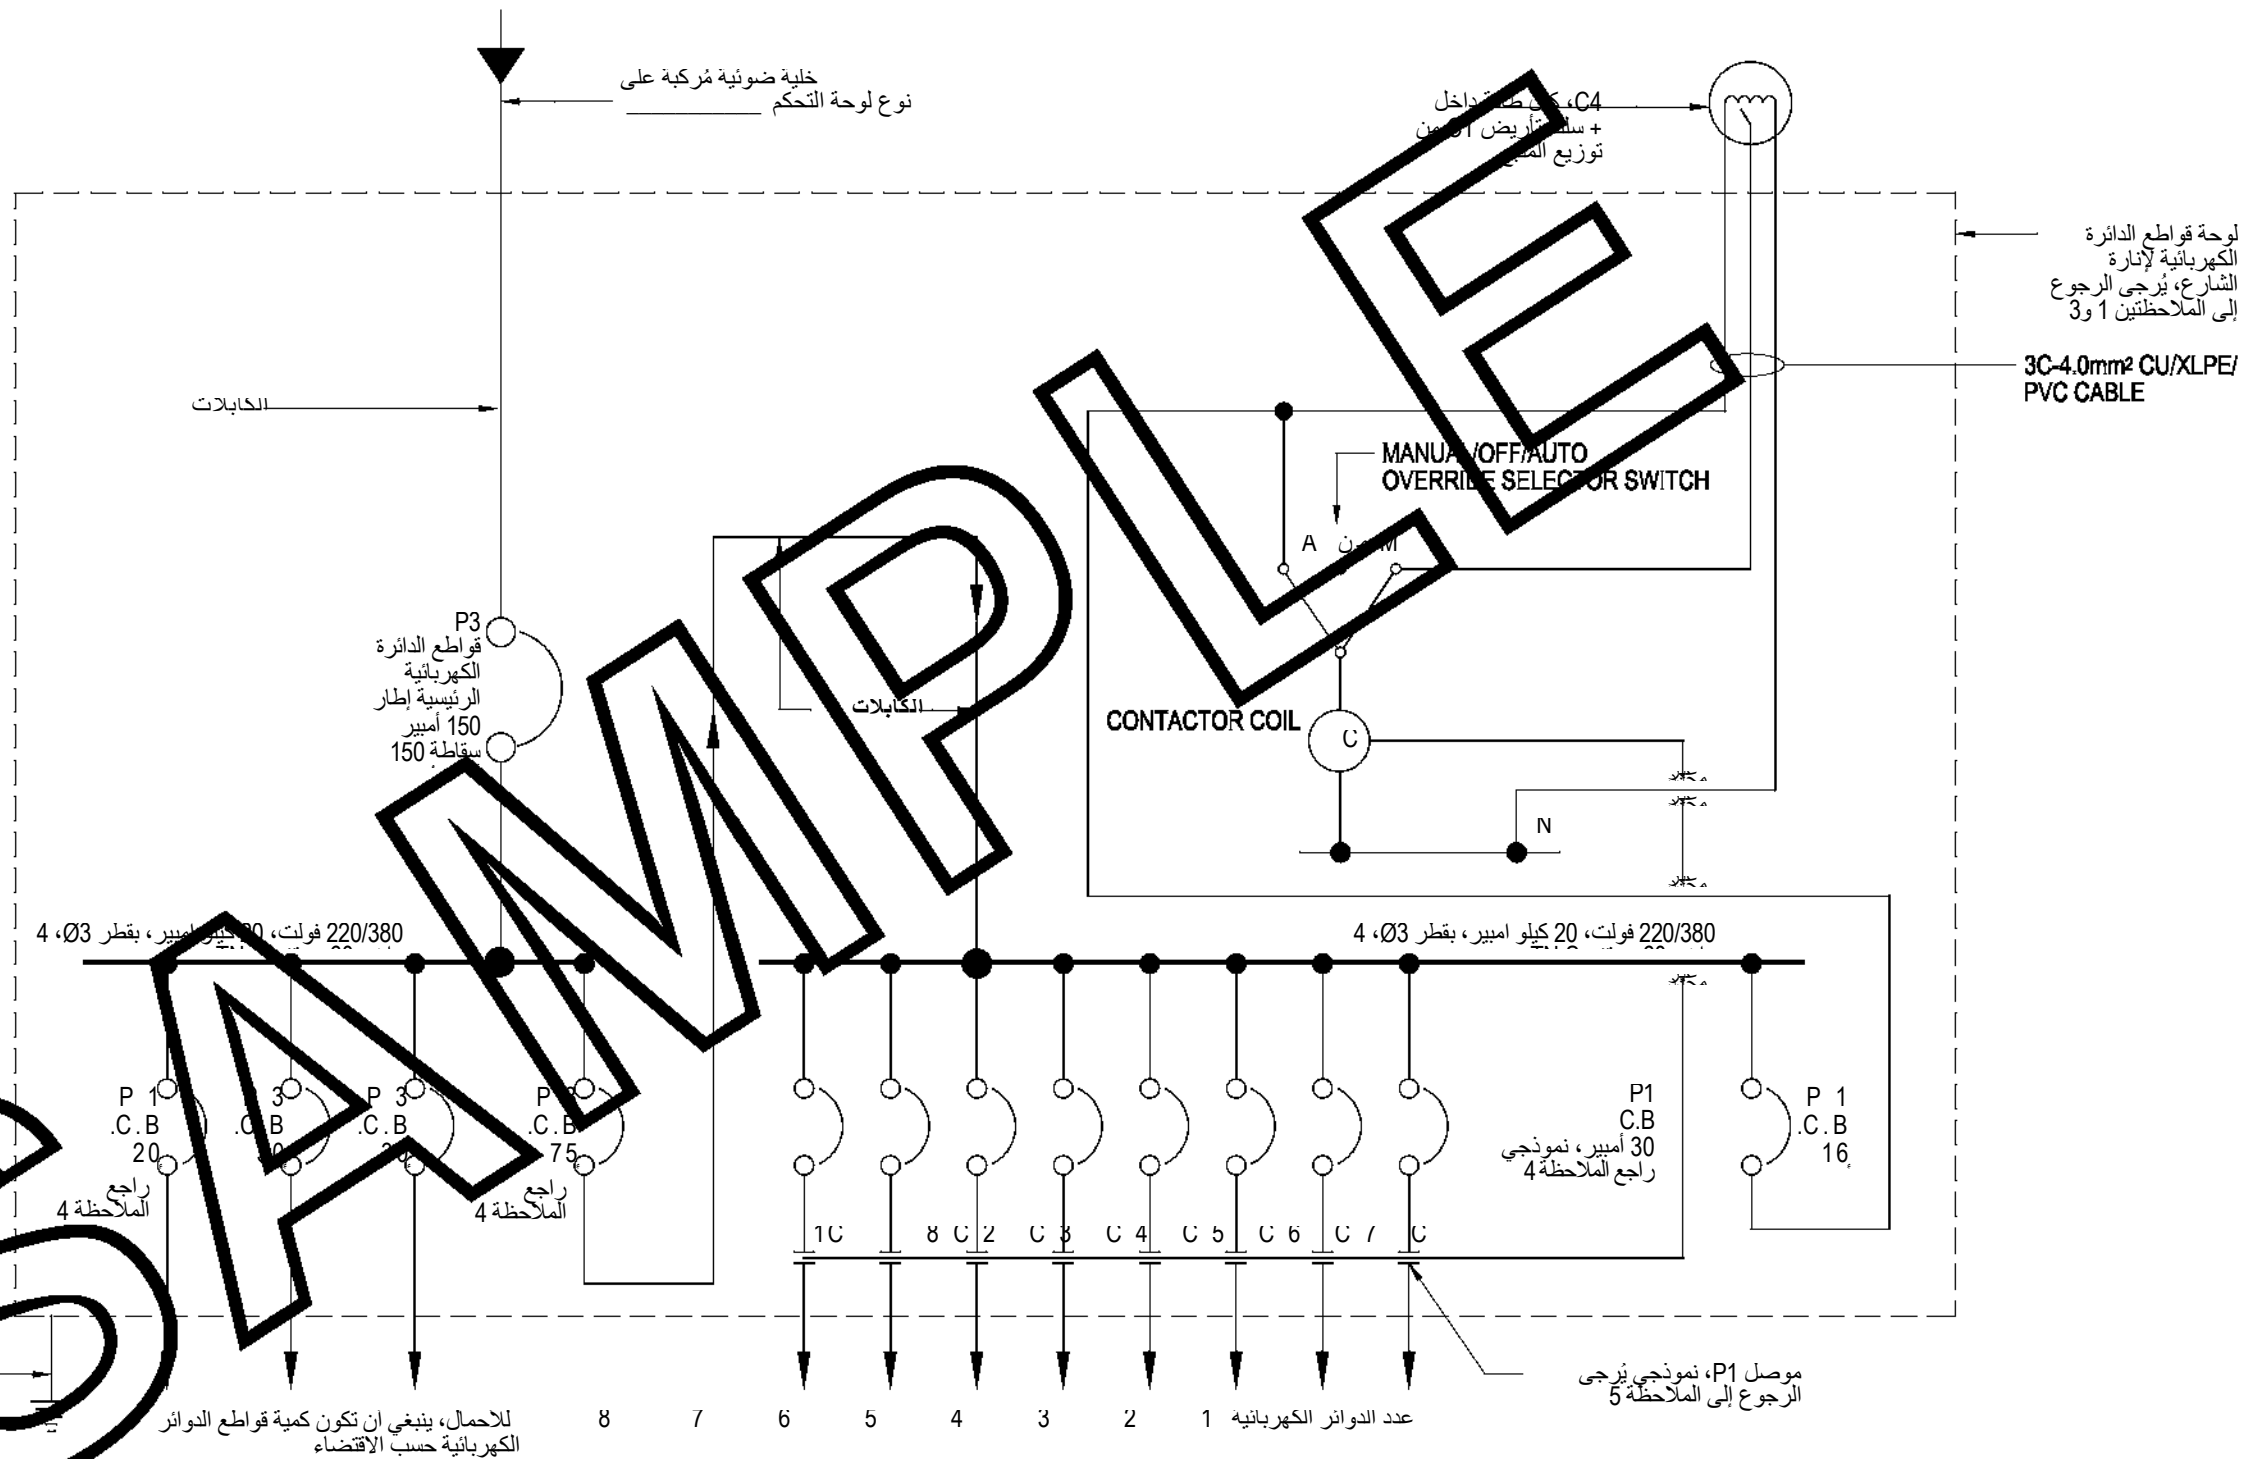

SINGLE LINE DIAGRAM FOR STREET LIGHTING PANELBOARD DETAIL

NOT TO SCALE

ملاحظة:

- اصدر هذا الرسم فقط كنموذج للرسومات القياسية.
- تحدد الجهة العامة الرسومات القياسية وتطورها للاستخدام في مشاريعها.
- تحتوي الملاحظات العامة حول الرسومات القياسية، كحد أدنى، على مرجع لمتطلبات التصميم الرئيسية ذات الصلة (مثل المواصفات، والمواد، والأكواد وما إلى ذلك) حيث كان ذلك ملائماً، يجري توفير قائمة بالمواد في شكل جدول في الرسم المزود بالتفاصيل لكل مكون (مثل المسامير، والدعامات، والأجزاء الفولاذية، والحواف الناتئة، والجلبات وما إلى ذلك) ينبغي توفير الملاحظات العامة، ومفاتيح الشكل، والاختصارات، وتفاصيل الأقسام وما إلى ذلك، حسب الاقتضاء، في الرسومات القياسية.
- تخصم الرسومات القياسية لعملية التحقق من الموافقة.

[illegible]