


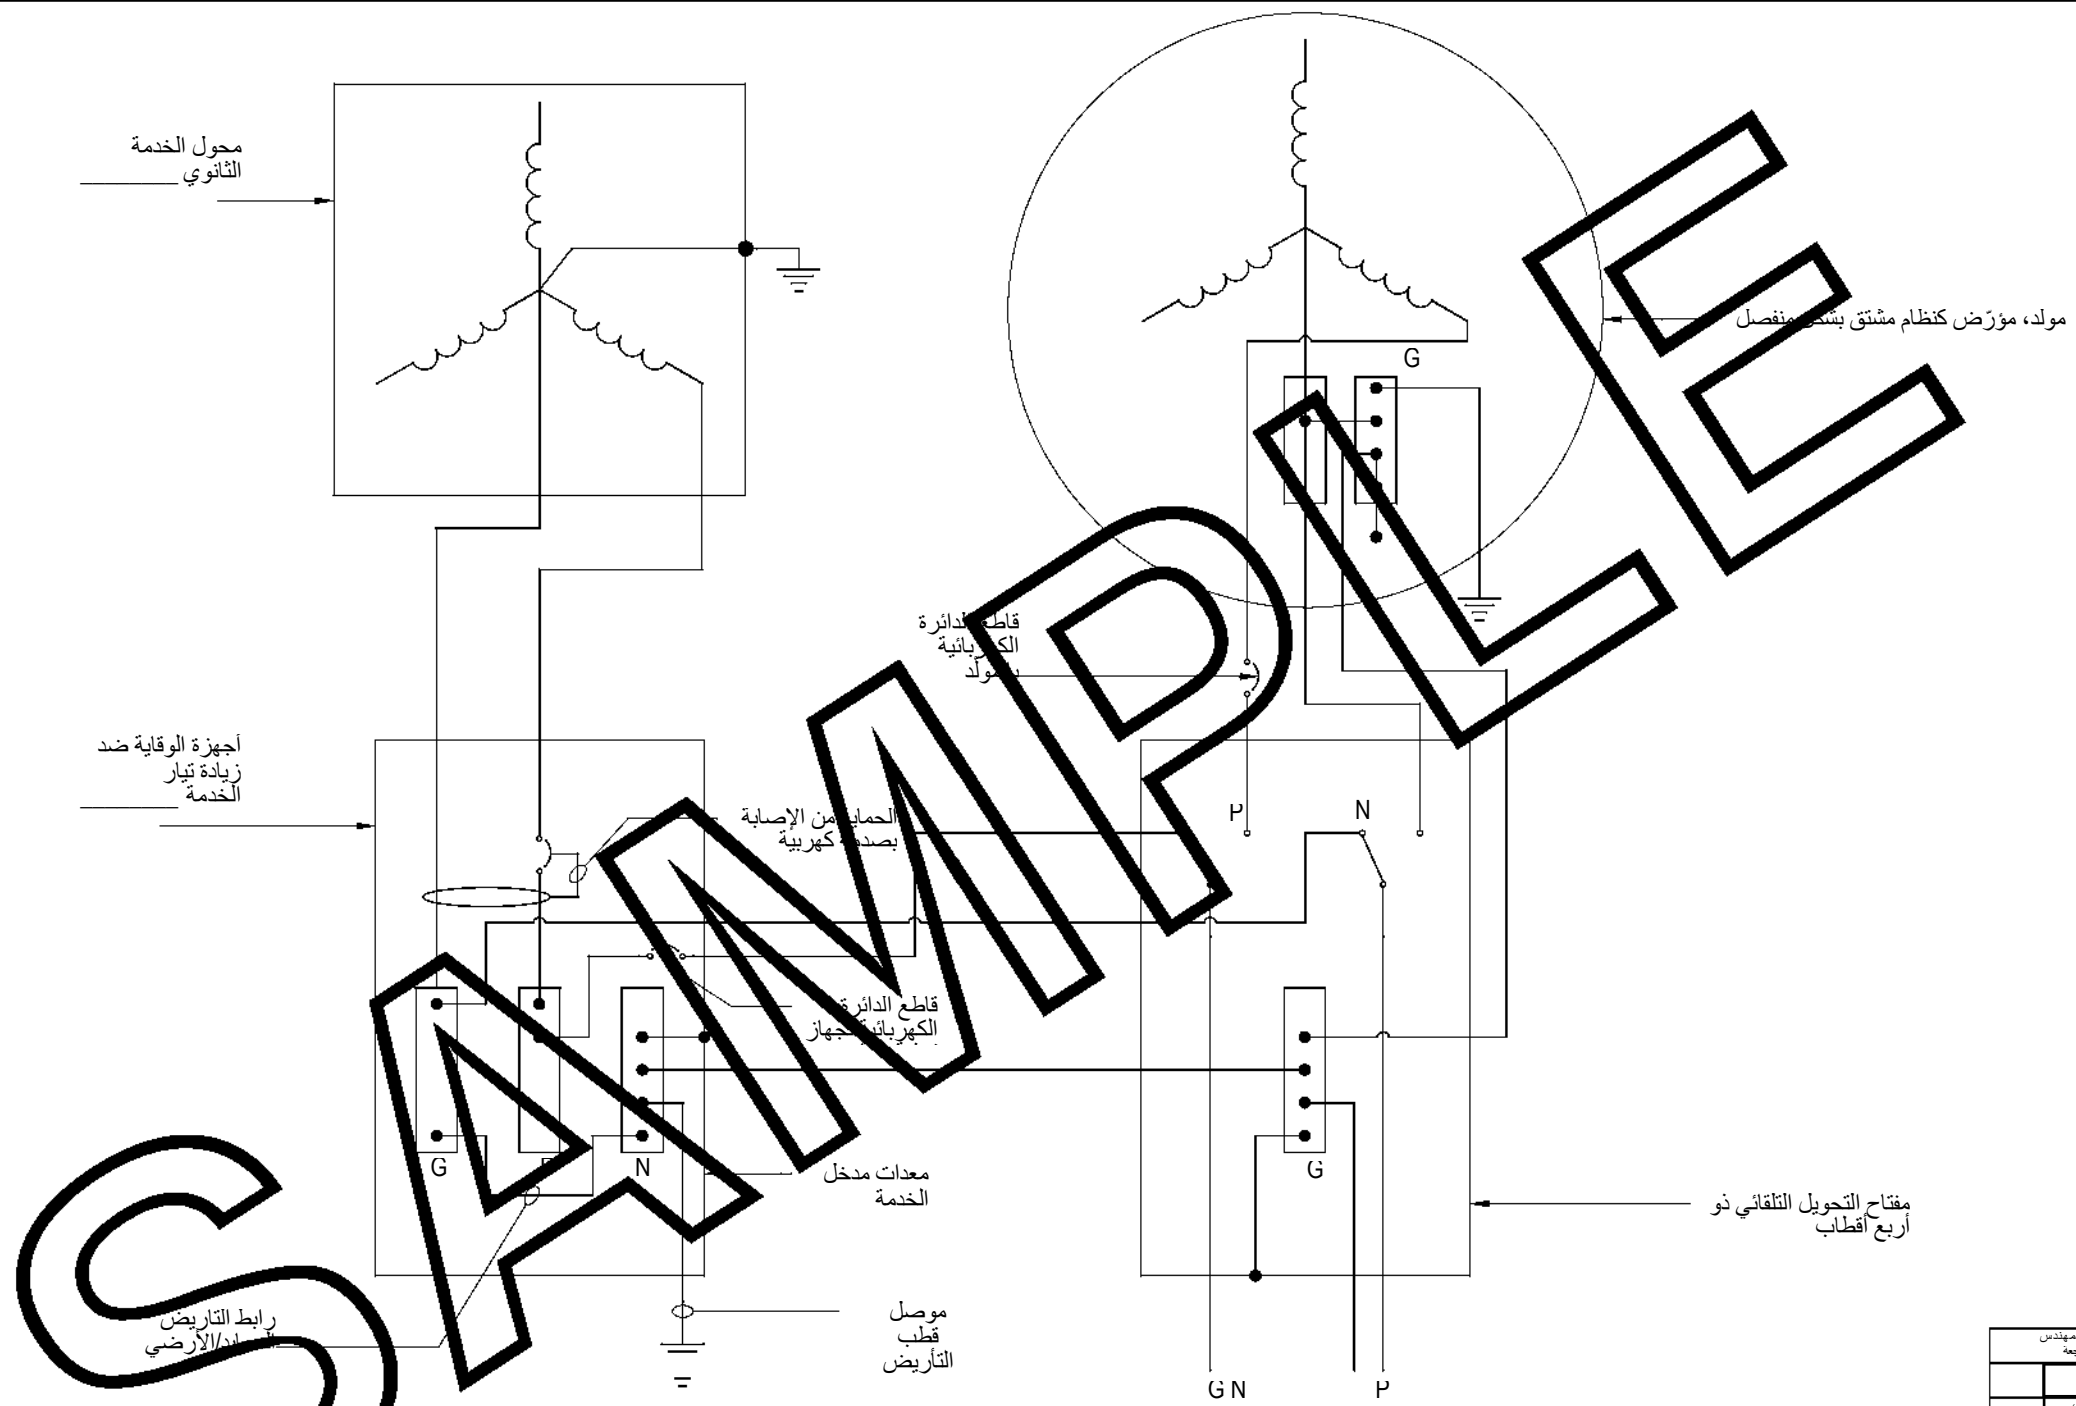

EMERGENCY GENERATOR AND TRANSFER SWITCH GROUNDING CONFIGURATION DETAIL - 4 POLE
NOT TO SCALE

الاسم:	التاريخ:	المهندس
حالة المراجعة		
تحت - المراجعة، يمكن متابعة العمل		
الرمز B : تمت المراجعة مع إضافة بعض الملاحظات؛ بحاجة للتتبع وإعادة الإرسال؛ يمكن متابعة العمل شريطة إدراج الملاحظات والعمل بها		
الرمز C - اعتراض - بحاجة إلى المراجعة وإعادة الإرسال، لا ينبغي بمتابعة العمل		
الرمز D - مرفوضة		
الرمز E - المراجعة غير مطلوبة، يمكن متابعة العمل		

ملاحظة:

1. أصدر هذا الرسم فقط كنموذج للرسومات القياسية.
2. تحدد الجهة العامة الرسومات القياسية وتطورها للاستخدام في مشاريعها.
3. ملاحظات عامة حول الرسومات القياسية التي يجب أن تحتوي عليها، كحد أدنى، مرجع لمتطلبات التصميم الرئيسية ذات الصلة (مثل المواصفات، والمواد، والأكواد وما إلى ذلك)
4. حيث كان ذلك ملائماً، يجري توفير قائمة بالمواد في شكل جدول في الرسم المزود بالتفاصيل لكل مكون (مثل المسامير، والدعامات، والأجزاء الفولاذية، والحواف الناتئة، والجلبات وما إلى ذلك)
5. ينبغي توفير الملاحظات العامة، ومفاتيح الشكل، والاختصارات، وتفاصيل الأقسام وما إلى ذلك، حسب الاقتضاء، في الرسومات القياسية.
6. تخضع الرسومات القياسية لعملية التحقق من الموافقة.

[illegible]

الرسم القياسي مولد الطوارئ تفاصيل التاريخ ورقه 1 من 1	العنوان باللغة العربية	عنوان المشروع 1 عنوان المشروع 2 عنوان المشروع 3	العنوان باللغة العربية	EXPRO هيئة كفاءة الإنفاق والمشروعات الحكومية Expenditure Efficiency & Projects Authority	مرجع المشروع -	
					مرفق رقم XXX	
					رقم العقد X	
					مقياس	رقم الرسم
	EPM-KEE-05-000005	000				