الجدول الزمني للبلاطات أحادية الاتجاه						
العلامات	T	القضبان السفلية	القضبان العلوية		قضبان قياس درجة الحرارة	ملاحظات
			نهايات	داخلي		
-	-	-	-	-	-	-
-	-	-	-	-	-	-
-	-	-	-	-	-	-

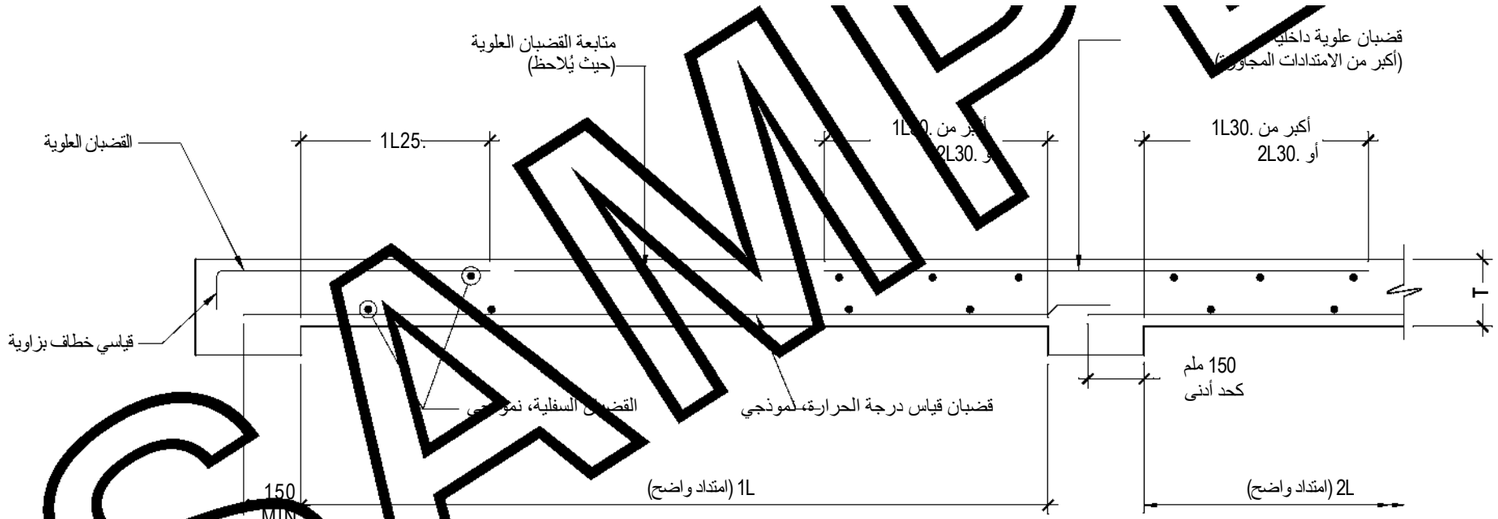

TYPICAL ONE-WAY SLAB DETAIL

NOT TO SCALE

SAMPLE

ملاحظة:

1. أُصدر هذا الرسم فقط كنموذج للرسومات القياسية.
2. تحدد الجهة العامة الرسومات القياسية وتطورها للاستخدام في مشاريعها.
3. تحتوي الملاحظات العامة حول الرسومات القياسية، كحد أدنى، على مرجع لمتطلبات التصميم الرئيسية ذات الصلة (مثل المواصفات، والمواد، والأكواد وما إلى ذلك)
4. حيث كان ذلك ملائمًا، يجري توفير قائمة بالمواد في شكل جدول في الرسم المزود بالتفاصيل لكل مكون (مثل المسامير، والدعامات، والأجزاء الفولاذية، والحواف الناتئة، والجلبات وما إلى ذلك)
5. ينبغي توفير الملاحظات العامة، ومفاتيح الشكل، والاختصارات، وتفاصيل الأقسام وما إلى ذلك، حسب الاقتضاء، في الرسومات القياسية.
6. تخضع الرسومات القياسية لعملية التحقق من الموافقة.

الاسم:	التاريخ:	للمهندس حالة المراجعة									
الرمز A - تمت المراجعة، يمكن متابعة العمل											
الرمز B: تمت المراجعة مع إضافة بعض الملاحظات؛ بحاجة للتنقيح وإعادة الإرسال؛ يمكن متابعة العمل شريطة إدراج الملاحظات والعمل بها											
الرمز C - اعتراض - بحاجة إلى المراجعة وإعادة الإرسال، لا يُسمح بمتابعة العمل											
الرمز D - مرفوضة											
الرمز E - المراجعة غير مطلوبة، يمكن متابعة العمل											
000	تم تغيير الهامش وأُصدر للاستخدام بتاريخ 2019/03/27										
المراجعة	التاريخ	سبب الإصدار	رسمت DRAWN	صممت DESIGNED	تفحصت CHECKED	راجعت REVIEWED	قُدمت SUBMITTED	وافق عليه APPROVED			

حالة الرسم

أصدرت للاستخدام

الرسم القياسي

التفاصيل النموذجية للبلاطة باتجاه واحد

ورقة 1 من 1

العنوان باللغة العربية

عنوان المشروع 1
عنوان المشروع 2
عنوان المشروع 3

العنوان باللغة العربية

EXPRO
هيئة كفاءة الإنفاق والمشروعات الحكومية
Expenditure Efficiency & Projects Authority

مرجع المشروع -	
مرفق رقم	XXX
رقم العقد	X

مقياس	رقم الرسم	الذسخة
	EPM-KES-05-000003	000

"A3" SIZE