


كاميرا تعمل ببيروتوكول الإنترنت مركبة على جدار
لا يُستخدم مقياس

ملاحظات:

1. ينبغي على المقاول تنسيق التهيئة الكاملة للعلامة التجارية لنظام الدوائر التلفزيونية المغلقة وتقديمها للجهة الحكومية قبل أي عملية شراء.
2. تقبل جهة الحكومية أو ترفضها وفقاً لتقديرها الخاص، جميع معدات الاتصالات دون أي التزام بالإشارة إلى سبب أو سببين.
3. ينبغي استخدام النمط الموحد المتصل من كاميرا الدوائر التلفزيونية المغلقة بمفتاح التشغيل.
4. تعتمد إدارة الجهة الحكومية جميع معدات البيانات الفعالة.
5. ينبغي توجيه جميع علامات الإشارات (إدخال/إخراج الجهد الكهربائي المنخفض) بشكل منفصل عن الجهد الكهربائي الخطي، ويكون الحد الأدنى للمسافة إلى الجهد الكهربائي الخطي هو 4 بوصات (150 ملم).

ملاحظة:

1. أصدر هذا الرسم فقط كنموذج للرسومات القياسية.
2. تحدد الجهة العامة الرسومات القياسية وتطورها للاستخدام في مشاريعها.
3. تحتوي الملاحظات العامة حول الرسومات القياسية، كحد أدنى، على مرجع لمتطلبات التصميم الرئيسية ذات الصلة (مثل المواصفات، والمواد، والأكواد وما إلى ذلك) حيث كان ذلك ملائماً، يجري توفير قائمة بالمواد في شكل جدول في الرسم المزود بالتفاصيل لكل مكون (مثل المسامير، والدعامات، والأجزاء الفولاذية، والحواف الناتئة، والجلبات وما إلى ذلك) ينبغي توفير الملاحظات العامة، ومفاتيح الشكل، والاختصارات، وتفاصيل الأقسام وما إلى ذلك، حسب الاقتضاء، في الرسومات القياسية.
4. تخضع الرسومات القياسية لعملية التحقق من الموافقة.

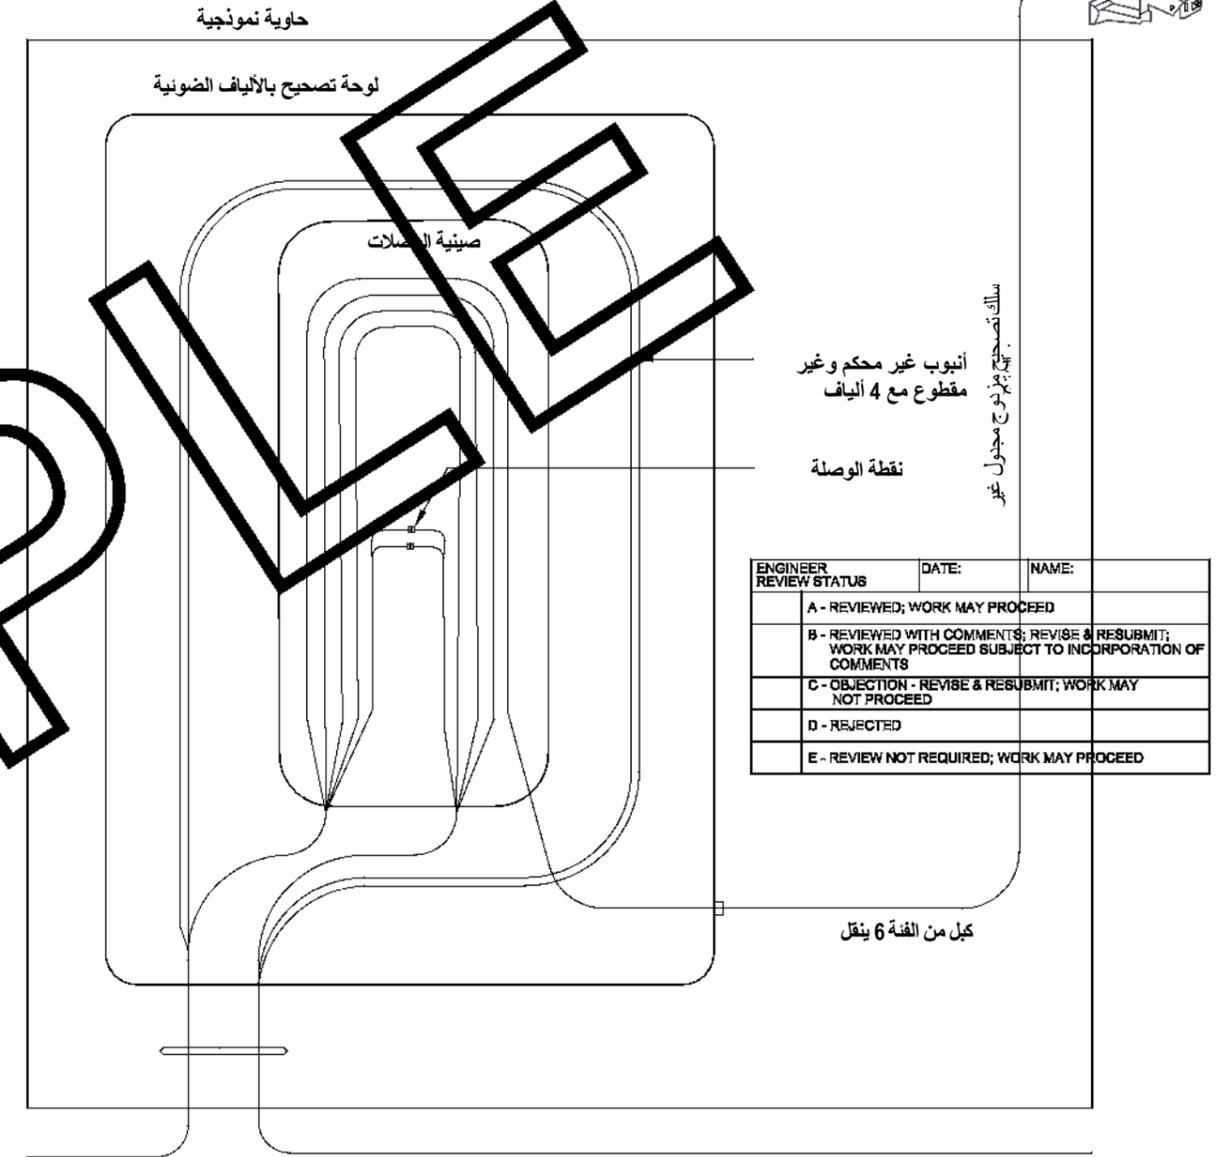

كبل توزيع أحادي النمط F144 بنظام FEFS
لا يُستخدم مقياس

كبل توزيع أحادي النمط F144 بنظام FEFS
للحاوية التالية

تفاصيل الربط وتوصيل كاميرا نموذجية تعمل ببيروتوكول الإنترنت
لا يُستخدم مقياس

ENGINEER REVIEW STATUS	DATE:	NAME:
A - REVIEWED; WORK MAY PROCEED		
B - REVIEWED WITH COMMENTS; REVISE & RESUBMIT; WORK MAY PROCEED SUBJECT TO INCORPORATION OF COMMENTS		
C - OBJECTION - REVISE & RESUBMIT; WORK MAY NOT PROCEED		
D - REJECTED		
E - REVIEW NOT REQUIRED; WORK MAY PROCEED		

رقم الإصدار	التاريخ	النسخة رقم	رسمت	DRAWN	مراجعة	DESIGNED	تفحصت	CHECKED	رأيت	REVIEWED	مراجعة	SUBMITTED	رأيت	APPROVED
000	2019/03/27	000												
تم تغيير الهامش وأصدر للاستخدام بتاريخ 2019/03/27														
أصدرت للاستخدام														
مرجع المشروع -														
مرفق رقم XXX														
رقم التعدي X														
الذخيرة EPM-KEE-05-000010														
000														

الرسم القياسي	عنوان المشروع 1	العنوان باللغة العربية	عنوان المشروع 2	عنوان المشروع 3	عنوان المشروع باللغة العربية	EXPRO هيئة كفاءة الإنفاق والمشروعات الحكومية Expenditure Efficiency & Projects Authority
كاميرا تعمل التفاصيل						
ورقة 1 من 1						